



**АДМИНИСТРАЦИЯ ШАЛИНСКОГО МУНИЦИПАЛЬНОГО РАЙОНА
ЧЕЧЕНСКОЙ РЕСПУБЛИКИ**
(АДМИНИСТРАЦИЯ ШАЛИНСКОГО МУНИЦИПАЛЬНОГО РАЙОНА)

**НОХЧИЙН РЕСПУБЛИКАН
ШЕЛАН МУНИЦИПАЛЬНИ КЮШТАН АДМИНИСТРАЦИ**
(ШЕЛАН МУНИЦИПАЛЬНИ КЮШТАН АДМИНИСТРАЦИ)

РАСПОРЯЖЕНИЕ

17.11.2022

№ 354-м

г. Шали

**Об исправлении реестровой ошибки
в местоположении границ земельного
участка и об утверждении схемы
расположения земельного участка
на кадастровом плане территории**

В связи с допущенной ошибкой в местоположении границ земельного участка с кадастровым номером 20:12:0301001:355, общей площадью 1000 кв.м., при проведении межевания и в связи с уточнением фактически сложившихся границ местоположения указанного земельного участка, в соответствии с Земельным кодексом Российской Федерации, Уставом Шалинского муниципального района, на основании части 3 статьи 61 Федерального закона от 13 июля 2015 года № 218-ФЗ «О государственной регистрации недвижимости»:

1. Исправить реестровую ошибку в местоположении границ земельного участка с кадастровым номером 20:12:0301001:355, общей площадью 1000 кв.м., путем проведения повторных кадастровых работ с определением новых характерных точек границ земельного участка, расположенного по адресу: Чеченская Республика, Шалинский район, с. Герменчук, ул. Амирсултанова, 12 а, согласно прилагаемой схеме.

2. Утвердить схему расположения земельного участка на кадастровом плане территории, общей площадью 1381 кв.м., из земель категории - земли населенных пунктов, вид разрешенного использования — для индивидуального жилищного строительства, расположенного по адресу: Чеченская Республика, Шалинский район, с. Герменчук, ул. Амирсултанова, 12 а, подготовленную в



Утверждена

Распоряжением

Администрации Шадринского муниципального района

Орган государственной власти или органов местного

самоуправления, принявших решение об утверждении схемы

или подписавших соглашение о перераспределении земельных участков)

Чеченская Республика, Шалинский р-он

адрес земельного участка

с. Герменчук, ул. Амирсултанова, 12-а

(описание места расположения)

для индивидуального жилищного строительства

разрешенное использование

земли населенных пунктов

категория земель

от

№

Схема расположения земельного участка или земельных участков на кадастровом плане территории


Условный номер земельного участка

20:12:0301001:355

Площадь земельного участка

1381м²

Обозначение характерных точек границы	Координаты, м	
	X	Y
1	2	3
н1	82298.03	332967.45
н2	82306.61	332995.29
н3	82350.22	332976.97
н4	82340.53	332948.54
н5	82319.15	332958.05
н1	82298.03	332967.45

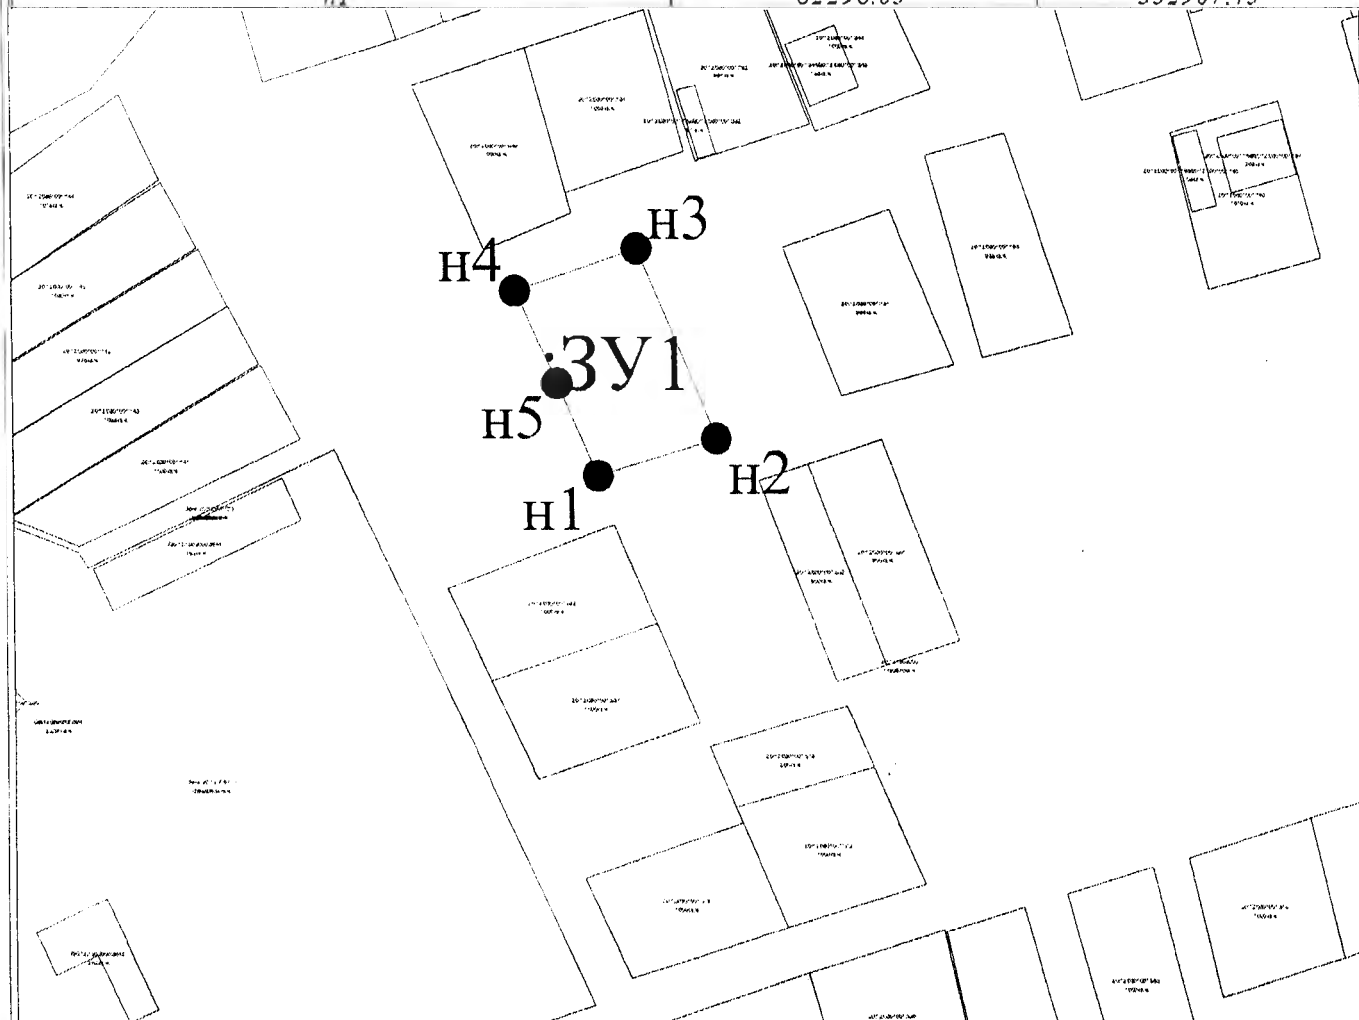

Система координат: МСК-20

Масштаб 1:5000

Условные обозначения:

- н1 характерная точка границы земельного участка
- 3У1 обозначение земельного участка
- границы образуемого (исправляемого) земельного участка

20:12:0301001 номер кадастрового квартала

— граница кадастрового деления

— существующие границы, содержащиеся в ЕГРН