



**АДМИНИСТРАЦИЯ ШАЛИНСКОГО МУНИЦИПАЛЬНОГО РАЙОНА
ЧЕЧЕНСКОЙ РЕСПУБЛИКИ**
(АДМИНИСТРАЦИЯ ШАЛИНСКОГО МУНИЦИПАЛЬНОГО РАЙОНА)

**НОХЧИЙН РЕСПУБЛИКАН
ШЕЛАН МУНИЦИПАЛЬНИ КЮШТАН АДМИНИСТРАЦИ**
(ШЕЛАН МУНИЦИПАЛЬНИ КЮШТАН АДМИНИСТРАЦИ)

РАСПОРЯЖЕНИЕ

26.06.2024

№ 221-жн

г. Шали

**Об исправлении реестровой ошибки
в местоположении границ земельного
участка и об утверждении схемы
расположения земельного участка
на кадастровом плане территории**

В связи с допущенной ошибкой в местоположении границ земельного участка с кадастровым номером 20:12:0301003:964, общей площадью 1000 кв.м., при проведении межевания и в связи с уточнением фактически сложившихся границ местоположения указанного земельного участка, в соответствии с Земельным кодексом Российской Федерации, Уставом Шалинского муниципального района, на основании части 3 статьи 61 Федерального закона от 13 июля 2015 года № 218-ФЗ «О государственной регистрации недвижимости»:

1. Исправить реестровую ошибку в местоположении границ земельного участка с кадастровым номером 20:12:0301003:964, общей площадью 1000 кв.м., путем проведения повторных кадастровых работ с определением новых характерных точек границ земельного участка, расположенного по адресу: Чеченская Республика, Шалинский район, с. Герменчук, ул. У. Ибрагимова, 1 а, согласно прилагаемой схеме.

2. Утвердить схему расположения земельного участка на кадастровом плане территории, общей площадью 1000 кв.м., из земель категории - земли населенных пунктов, вид разрешенного использования – для индивидуального жилищного строительства, расположенного по адресу: Чеченская Республика, Шалинский район, с. Герменчук, ул. У. Ибрагимова, 1 а, подготовленную в результате выполнения работ в связи с исправлением ошибки в местоположении границ земельного участка.

Распоряжением

Чеченская Республика, Шалинский район

Администрации Шалинского муниципального района

с. Герменчук, ул. У.Ибрагимова, 1а

для индивидуального жилищного строительства

разрешенное использование
земли населенных пунктов
категория земель



(наименование документа об утверждении, включая наименование

органов государственной власти или органов местного


самоуправления, принявших решение об утверждении схемы

на подписавших составление о перераспределении земельных участков)

№ _____ от _____

Схема расположения земельного участка или земельных участков на кадастровом плане территории

Кадастровый номер земельного участка		20:12:0301003	
Площадь земельного участка		1000 м ²	
Обозначение характерных точек границы	Координаты, м		
	Х	У	
1	2	3	
n1	81850.45	334392.55	
n2	81828.02	334272.29	
n3	81806.34	334297.33	
n4	81828.19	334317.62	
n1	81850.45	334292.55	

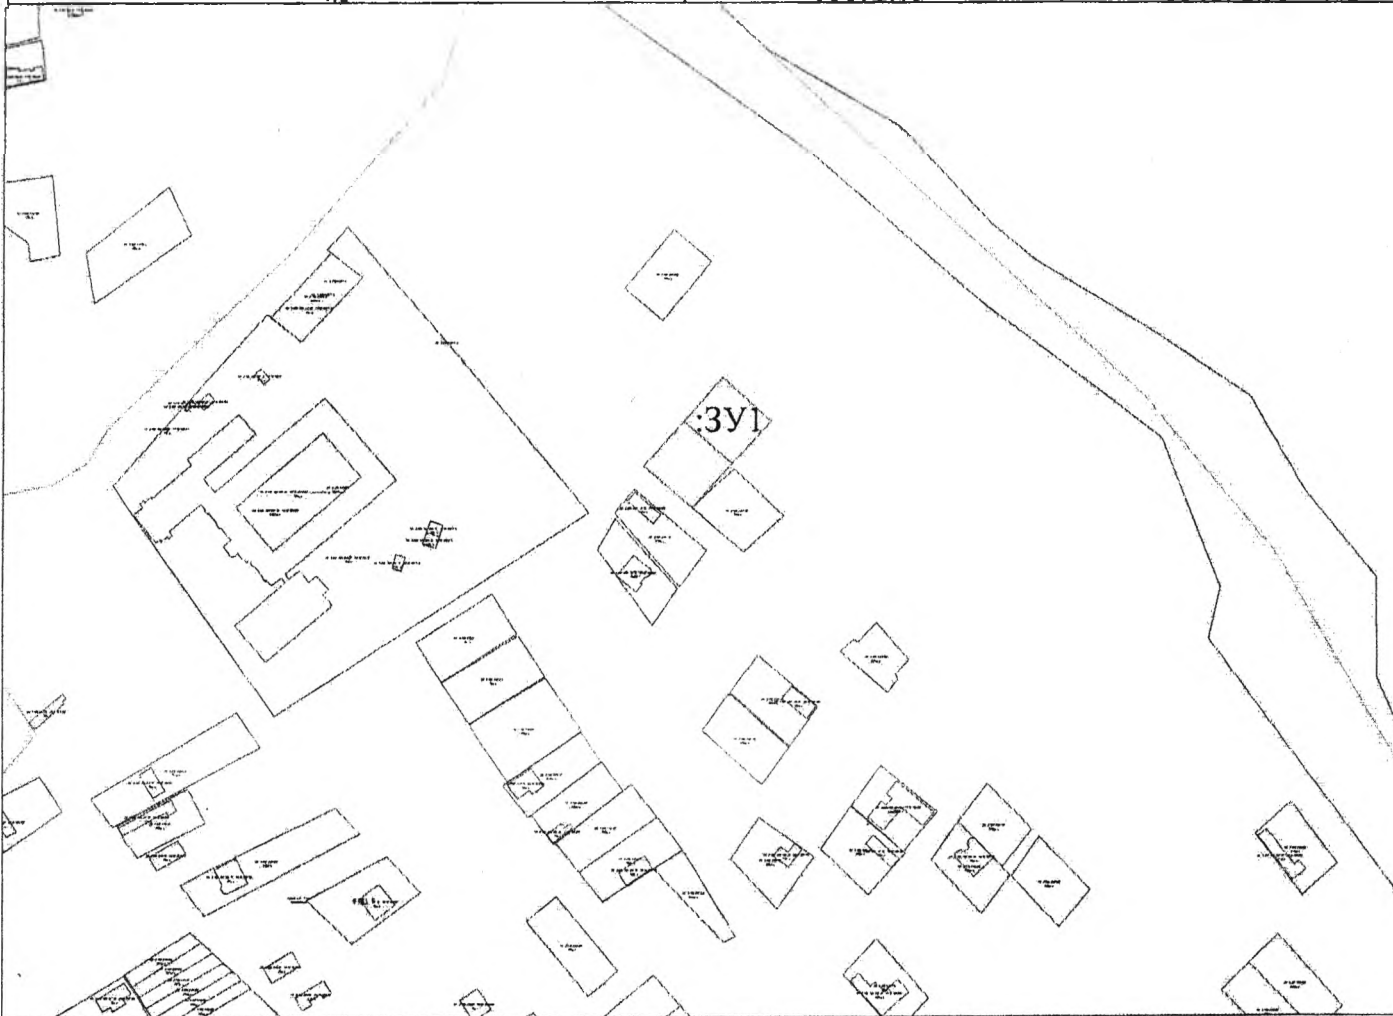

Система координат: МСК-20

Масштаб 1:5000

Условные обозначения:

- n1 характерная точка границы земельного участка
- ЗУ1 обозначение земельного участка
- границы образуемого (исправляемого) земельного участка

- 20:12:0301003 номер кадастрового квартала
- граница кадастрового деления
- существующие границы, содержащиеся в ЕГРН