



**АДМИНИСТРАЦИЯ ШАЛИНСКОГО МУНИЦИПАЛЬНОГО РАЙОНА
ЧЕЧЕНСКОЙ РЕСПУБЛИКИ**
(АДМИНИСТРАЦИЯ ШАЛИНСКОГО МУНИЦИПАЛЬНОГО РАЙОНА)

**НОХЧИЙН РЕСПУБЛИКАН
ШЕЛАН МУНИЦИПАЛЬНИ КЮШТАН АДМИНИСТРАЦИ**
(ШЕЛАН МУНИЦИПАЛЬНИ КЮШТАН АДМИНИСТРАЦИ)

РАСПОРЯЖЕНИЕ

04.10.2024

№ 333-фн

г. Шали

**Об утверждении схемы
расположения земельного участка**

Руководствуясь статьями 11, 11.3, 11.10, 39.11, Земельного кодекса Российской Федерации и статьей 3.3 Федерального закона от 25 октября 2001 года № 137-ФЗ «О введении в действие Земельного кодекса Российской Федерации», Федеральным законом от 06 октября 2003 года № 131-ФЗ «Об общих принципах организации местного самоуправления в Российской Федерации», на основании заявления Хаджимурадовой Лизы Рисхановны от 28.08.2024 года № 04-40/3433:

1. Утвердить схему расположения земельного участка на кадастровом плане территории, прилагаемую к настоящему распоряжению, из земель категории земли населенных пунктов, общей площадью 405 кв.м., в кадастровом квартале: 20:12:0901001, расположенного по адресу: Чеченская Республика, Шалинский район, с. Дуба-Юрт, ул. А-Х.Кадырова, № 185 а.
Для предпринимательской деятельности.

2. Хаджимурадовой Л.Р. обеспечить в установленном порядке работу по формированию (межеванию) и государственному кадастровому учету, земельного участка, указанного в пункте 1 настоящего распоряжения в соответствии с Федеральным законом от 13 июля 2015 года №218-ФЗ «О государственной регистрации недвижимости».

3. Контроль за исполнением настоящего распоряжения возложить на заместителя главы администрации Ибрагимов А.М.

4. Настоящее распоряжение вступает в силу с момента его подписания.

Глава администрации



Т-А.В. Ибрагимов

**Утверждена
Распоряжением**

(наименование документа об утверждении, включая наименования)

Администрации Шалинского

органов государственной власти или органов местного

Муниципального Района

самоуправления, принявших решение об утверждении схемы

Чеченской Республики

или подписавших соглашение о перераспределении земельных участков)

от _____ № _____


**Схема расположения земельного участка или земельных участков на
кадастровом плане территории**

Условный номер земельного участка

Площадь земельного участка

410м²

Обозначение характерных точек границы	Координаты, м	
	X	Y
1	2	3
n1	65258,95	318149,7
n2	65258,82	318166,52
n3	65276,71	318167,82
n4	65284,27	318146,29
n1	65258,95	318149,7

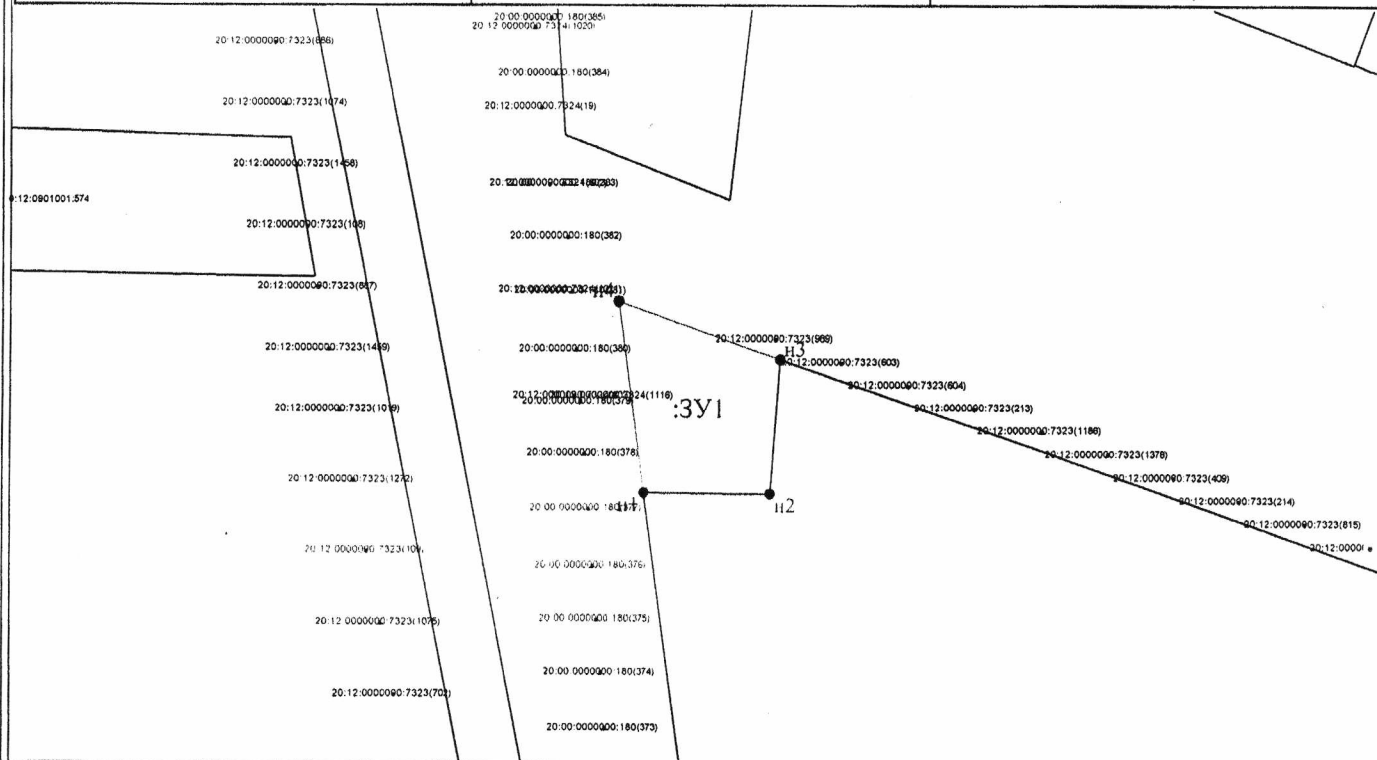

Адрес: ЧР, Шалинский район, с. Дуба-Юрт, ул. А-Х.Кадырова, 185 а

Категория земель: земли населенных пунктов

Разрешенное использование: Предпринимательство

Номер кадастрового квартала: 20:12:0901001

Масштаб 1:1000

Условные обозначения:

- n1 - характерная точка границы, сведения о которой позволяют однозначно определить её на местности
- - образованная часть границы, сведения о которой достаточны для определения её местоположения
- - граница кадастрового деления
- :3У1 - обозначение земельного участка