



**АДМИНИСТРАЦИЯ ШАЛИНСКОГО МУНИЦИПАЛЬНОГО РАЙОНА  
ЧЕЧЕНСКОЙ РЕСПУБЛИКИ**  
(АДМИНИСТРАЦИЯ ШАЛИНСКОГО МУНИЦИПАЛЬНОГО РАЙОНА)

**НОХЧИЙН РЕСПУБЛИКАН  
ШЕЛАН МУНИЦИПАЛЬНИ КЮШТАН АДМИНИСТРАЦИ**  
(ШЕЛАН МУНИЦИПАЛЬНИ КЮШТАН АДМИНИСТРАЦИ)

**РАСПОРЯЖЕНИЕ**

12.09.2022

№ 263-м

г. Шали

**Об утверждении схемы  
расположения земельного участка**

Руководствуясь статьями 11, 11.3, 11.10, Земельного кодекса Российской Федерации и статьи 3.3 Федерального закона от 25 октября 2001 года №137-ФЗ «О введении в действие Земельного кодекса Российской Федерации», Федеральным законом от 6 октября 2003 года №131-ФЗ «Об общих принципах организации местного самоуправления в Российской Федерации»:

1. Утвердить схему расположения земельного участка на кадастровом плане территории, прилагаемую к настоящему распоряжению, из земель категории населенных пунктов, вид разрешенного использования – для индивидуальной жилой застройки, общей площадью 1000 кв.м. в кадастровом квартале: 20:12:0901001, расположенного по адресу: Чеченская Республика, Шалинский район, с. Дуба-Юрт, ул. 15-я Новая, 9.

2. Отделу управления муниципальной собственностью администрации Шалинского муниципального района обеспечить в установленном порядке работу по формированию (межеванию) и государственному кадастровому учету, земельного участка, указанного в пункте 1 настоящего распоряжения в соответствии с Федеральным законом от 13 июля 2015 года № 218-ФЗ «О государственной регистрации недвижимости».

3. Контроль за исполнением настоящего распоряжения возложить на заместителя главы администрации Ю.И. Хаджиева.

4. Настоящее распоряжение вступает в силу с момента его подписания.

Глава администрации



И.М. Борщигов


**Распоряжением**  
(наименование документа об утверждении, включая наименования)  
**Администрации Шалинского**  
органов государственной власти или органов местного  
**Муниципального Района**  
самоуправления, принявших решение об утверждении схемы  
**Чеченской Республики**  
или подписавших соглашение о перераспределении земельных участков)

от \_\_\_\_\_ № \_\_\_\_\_

**Схема расположения земельного участка или земельных участков на кадастровом плане территории**

<b>Условный номер земельного участка</b>		
<b>Площадь земельного участка</b>		<i>1000м<sup>2</sup></i>
Обозначение характерных точек границы	Координаты, м	
	X	Y
<b>1</b>	<b>2</b>	<b>3</b>
n1	66573,28	318258,18
n2	66564,45	318281,67
n3	66525,57	318271,89
n4	66533,91	318250,03
n5	66534,51	318248,33
n1	66573,28	318258,18

- 12:0000000:7324(944)
- 12:0000000:7324(696)
- 2:0000000:7324(232)
- 2:0000000:7324(597)
- :0000000:7324(698)
- 0000000:7324(233)
- 0000000:7324(544)
- 000000:7324(387)
- 000000:7324(70)
- 00000:7324(846)
- 0000:7324(1011)
- 000:7324(234)
- 000:7324(699)
- 00:7324(494)
- 00:7324(71)
- 00:7324(700)
- 00:7324(72)
- 0:7324(388)

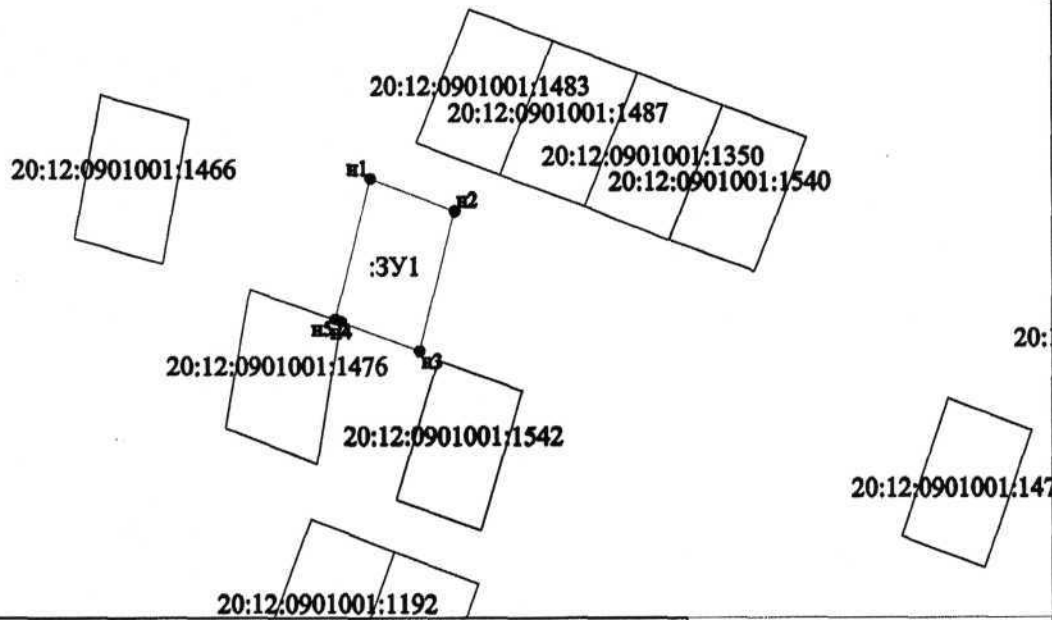

Адрес: ЧР, Шалинский район, с. Дуба-Юрт, 15-я Новая 9,  
 Категория земель: земли населенных пунктов  
 Разрешенное использование: для индивидуального жилищного строительства  
 Номер кадастрового квартала: 20:12:0901001

Масштаб 1:2000

- Условные обозначения:
- n1 - характерная точка границы, сведения о которой позволяют однозначно определить её на местности
  - - образованная часть границы, сведения о которой достаточны для определения её местоположения
  - - граница кадастрового деления
  - :3Y1 - обозначение земельного участка