



**АДМИНИСТРАЦИЯ ШАЛИНСКОГО МУНИЦИПАЛЬНОГО РАЙОНА  
ЧЕЧЕНСКОЙ РЕСПУБЛИКИ**  
(АДМИНИСТРАЦИЯ ШАЛИНСКОГО МУНИЦИПАЛЬНОГО РАЙОНА)

**НОХЧИЙН РЕСПУБЛИКАН  
ШЕЛАН МУНИЦИПАЛЬНИ КЮШТАН АДМИНИСТРАЦИ**  
(ШЕЛАН МУНИЦИПАЛЬНИ КЮШТАН АДМИНИСТРАЦИ)

**РАСПОРЯЖЕНИЕ**

14.09.2022

№ 180/м

г. Шали

**Об утверждении схемы  
расположения земельного участка**

В соответствии со статьями 11.2, 11.3, 11.6, 11.10 Земельного кодекса Российской Федерации, Уставом Шалинского муниципального района и Федеральным законом от 6 октября 2003 года №131-ФЗ «Об общих принципах организации местного самоуправления в Российской Федерации» в целях образования земельного участка путем объединения пятнадцати смежных земельных участков, находящихся на праве собственности МО «Шалинский муниципальный район»:

1. Утвердить схему расположения земельного участка (далее – Участок) прилагаемую к настоящему распоряжению, из земель категории сельскохозяйственного назначения, расположенного по адресу: Чеченская Республика, Шалинский район, общей площадью 814769 (восемьсот четырнадцать тысяч семьсот шестьдесят девять) кв.м., для ведения сельскохозяйственного назначения.

2. Провести кадастровые работы по объединению следующих земельных участков:

- Чеченская Республика, Шалинский район, г. Шали, ГУП госхоз «Джалка», площадью 19743 кв.м. с кадастровым номером 20:12:0000000:5723;
- Чеченская Республика, Шалинский район, г. Шали, северо-восточной окраине, площадью 251062 кв.м. с кадастровым номером 20:12:2102000:1478;
- Чеченская Республика, Шалинский район, г. Шали, из земель ГУП госхоз «Джалка», площадью 87031 кв.м. с кадастровым номером 20:12:2102000:1478;
- Чеченская Республика, Шалинский район, г. Шали, площадью 20000 кв.м. с кадастровым номером 20:12:2102000:16;
- Чеченская Республика, Шалинский район, г. Шали, находящийся в пользовании ГУП госхоз «Джалка», площадью 50000 кв.м. с кадастровым номером 20:12:2102000:992;

- Чеченская Республика, Шалинский район, г. Шали, площадью 30000 кв.м. с кадастровым номером 20:12:0000000:5566;

- Чеченская Республика, Шалинский район, г. Шали, объездная дорога Герменчук-Сержень-Юрт, площадью 30000 кв.м. с кадастровым номером 20:12:0000000:5606.

- Чеченская Республика, Шалинский район, г. Шали, объездная дорога Герменчук-Сержень-Юрт, площадью 29999 кв.м. с кадастровым номером 20:12:2102000:971.

- Чеченская Республика, Шалинский район, г. Шали, площадью 50978 кв.м. с кадастровым номером 20:12:0000000:5474.

- Чеченская Республика, Шалинский район, г. Шали, ул. Садовая, 20, площадью 50000 кв.м. с кадастровым номером 20:12:0000000:5478.

- Чеченская Республика, Шалинский район, г. Шали, площадью 33000 кв.м. с кадастровым номером 20:12:2102000:637.

- Чеченская Республика, Шалинский район, г. Шали, земли ГУП г-за «Джалка», площадью 23000 кв.м. с кадастровым номером 20:12:2102000:638.

- Чеченская Республика, Шалинский район, с. Сержень-Юрт, площадью 20981 кв.м. с кадастровым номером 20:12:2102000:1919.

- Чеченская Республика, Шалинский район, г. Шали, из земель ГУП госхоз «Джалка», площадью 46606 кв.м. с кадастровым номером 20:12:2102000:1448.

- Чеченская Республика, Шалинский район, г. Шали, площадью 72363 кв.м. с кадастровым номером 20:12:0501028:845.

3. Отделу управления муниципальной собственностью провести в установленном порядке работу по формированию (межеванию) и государственному кадастровому учету, образуемого в результате объединения земельного участка, указанного в пункте 1 настоящего распоряжения, и обеспечить внесение соответствующих изменений согласно Федеральному закону от 13 июля 2015 года №218-ФЗ «О государственной регистрации недвижимости».

4. Отделу учета и отчетности внести соответствующие изменения в учетные данные.

5. Контроль за исполнением настоящего распоряжения возложить на заместителя главы администрации Ю.И. Хаджиева.

6. Настоящее распоряжение вступает в силу со дня его подписания.

Глава администрации



И.М. Борщигов

Утверждена

(наименование документа об утверждении, включая наименование органов государственной власти


или органов местного самоуправления, принявших решение об утверждении схемы

или подписавших соглашение о перераспределении земельных участков )

ОТ

№

**Схема расположения земельного участка или земельных участков на кадастровом плане территории**

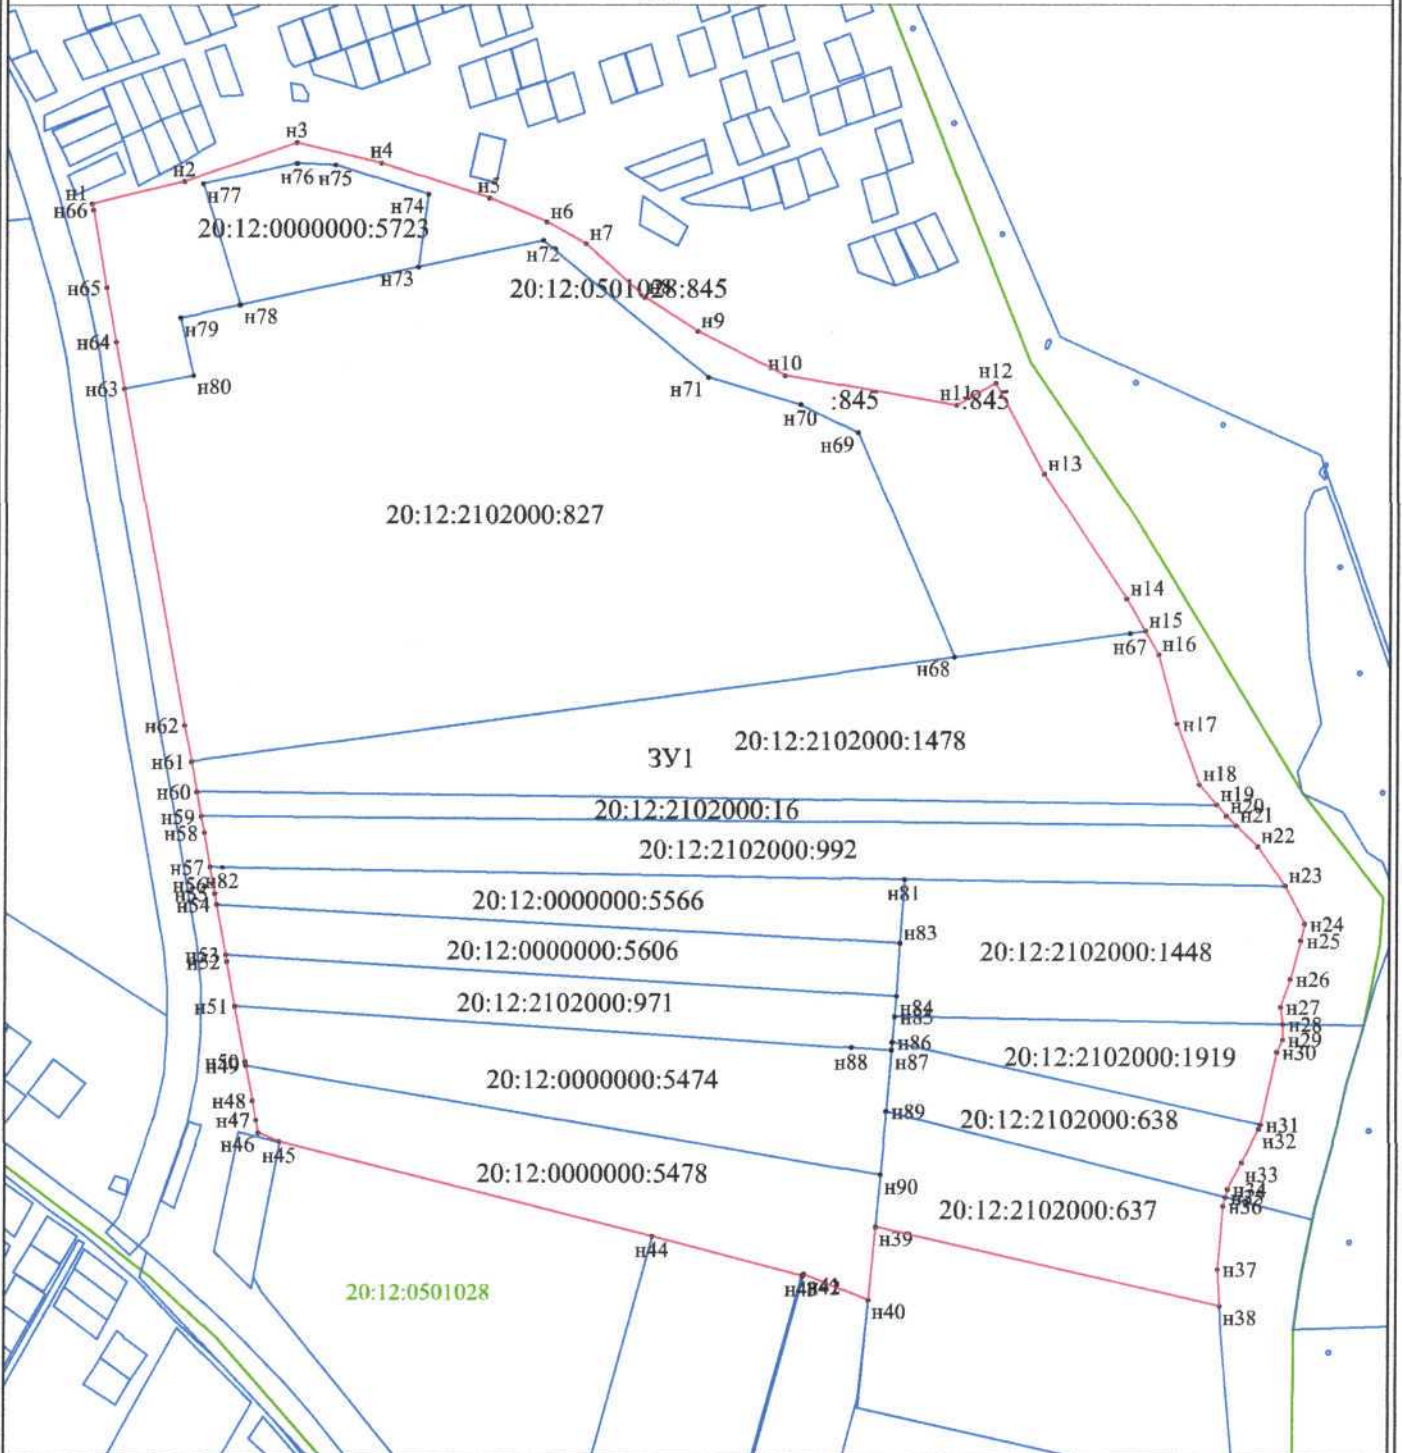

Система координат: МСК-20

Масштаб 1:7000

Условные обозначения:

- n1 характерная точка границы земельного участка
- 3У1 обозначение земельного участка
- границы образуемого (исправляемого) земельного участка
- 20:12:0501028 номер кадастрового квартала
- граница кадастрового деления
- существующие границы, содержащиеся в ЕГРН

Адрес: Чеченская Республика, р-н. Шалинский, г. Шали

Категория земель: Земли сельскохозяйственного назначения

Вид разрешенного использования: Для ведения сельскохозяйственного производства

Площадь земельного участка

814769м<sup>2</sup>

Обозначение характерных точек границы	Координаты, м	
	X	Y
1	2	3
n1	76209,07	334611,06
n2	76230,16	334696,81
n3	76265,61	334801,02
n4	76247,04	334878,84
n5	76214,10	334978,27
n6	76191,91	335031,85
n7	76172,10	335068,27
n8	76122,27	335123,15
n9	76090,84	335172,17
n10	76049,69	335252,44
n11	76021,77	335411,53
n12	76042,27	335447,85
n13	75958,00	335493,00
n14	75842,54	335568,79
n15	75812,86	335586,02
n16	75791,17	335598,62
n17	75727,49	335615,89
n18	75671,31	335636,59
n19	75652,57	335652,93
n20	75642,12	335662,04
n21	75633,31	335671,25
n22	75614,44	335690,98
n23	75578,02	335716,78
n24	75542,84	335734,71
n25	75527,11	335731,42
n26	75491,34	335721,92
n27	75465,26	335712,86
n28	75449,33	335715,18
n29	75435,16	335715,02
n30	75423,61	335709,53
n31	75356,09	335694,70
n32	75351,84	335693,04
n33	75320,75	335676,70
n34	75295,89	335663,99
n35	75288,75	335662,00
n36	75280,75	335659,77
n37	75222,61	335654,97
n38	75188,44	335656,80
n39	75261,00	335338,62
n40	75193,17	335332,13
n41	75217,94	335272,35
n42	75216,09	335271,85
n43	75216,33	335270,43
n44	75252,26	335132,56
n45	75338,76	334787,35
n46	75347,14	334768,14
n47	75359,00	334765,88
n48	75377,00	334762,45

<i>n49</i>	<i>75410,03</i>	<i>334756,17</i>
<i>n50</i>	<i>75413,43</i>	<i>334755,52</i>
<i>n51</i>	<i>75465,12</i>	<i>334745,69</i>
<i>n52</i>	<i>75506,49</i>	<i>334738,17</i>
<i>n53</i>	<i>75512,74</i>	<i>334737,04</i>
<i>n54</i>	<i>75559,77</i>	<i>334728,53</i>
<i>n55</i>	<i>75570,01</i>	<i>334726,68</i>
<i>n56</i>	<i>75578,65</i>	<i>334725,11</i>
<i>n57</i>	<i>75594,66</i>	<i>334722,29</i>
<i>n58</i>	<i>75626,40</i>	<i>334716,68</i>
<i>n59</i>	<i>75641,53</i>	<i>334713,91</i>
<i>n60</i>	<i>75664,62</i>	<i>334709,69</i>
<i>n61</i>	<i>75692,33</i>	<i>334704,62</i>
<i>n62</i>	<i>75726,01</i>	<i>334698,45</i>
<i>n63</i>	<i>76037,41</i>	<i>334642,12</i>
<i>n64</i>	<i>76081,18</i>	<i>334634,20</i>
<i>n65</i>	<i>76131,31</i>	<i>334625,13</i>
<i>n66</i>	<i>76203,06</i>	<i>334612,15</i>
<i>n1</i>	<i>76209,07</i>	<i>334611,06</i>