



**АДМИНИСТРАЦИЯ ШАЛИНСКОГО МУНИЦИПАЛЬНОГО РАЙОНА  
ЧЕЧЕНСКОЙ РЕСПУБЛИКИ**  
(АДМИНИСТРАЦИЯ ШАЛИНСКОГО МУНИЦИПАЛЬНОГО РАЙОНА)

**НОХЧИЙН РЕСПУБЛИКАН  
ШЕЛАН МУНИЦИПАЛЬНИ КЮШТАН АДМИНИСТРАЦИ**  
(ШЕЛАН МУНИЦИПАЛЬНИ КЮШТАН АДМИНИСТРАЦИ)

**РАСПОРЯЖЕНИЕ**

14.10.2024

г. Шали

№ 356-рн

**Об утверждении схемы  
расположения земельного участка**

Руководствуясь статьями 11, 11.3, 11.10, 39.11, Земельного кодекса Российской Федерации и статьей 3.3 Федерального закона от 25 октября 2001 года № 137-ФЗ «О введении в действие Земельного кодекса Российской Федерации», Федеральным законом от 06 октября 2003 года № 131-ФЗ «Об общих принципах организации местного самоуправления в Российской Федерации», на основании заявления Генерального директора ООО «Газпром трансгаз Грозный» Лечхаджиева Анвара Ахметовича от 27.02.2024 года № 04-40/527:

1. Утвердить схему расположения земельного участка на кадастровом плане территории, прилагаемую к настоящему распоряжению, из земель категории земли сельскохозяйственного назначения, общей площадью 5 кв.м., в кадастровом квартале: 20:12:2202000, расположенного по адресу: Чеченская Республика, Шалинский район, г. Шали.

**Для размещения ЛЭП к ГРС «Агишты».**

2. ООО «Газпром трансгаз Грозный» обеспечить в установленном порядке работу по формированию (межеванию) и государственному кадастровому учету, земельного участка, указанного в пункте 1 настоящего распоряжения в соответствии с Федеральным законом от 13 июля 2015 года №218-ФЗ «О государственной регистрации недвижимости».

3. Контроль за исполнением настоящего распоряжения возложить на заместителя главы администрации Ибрагимов А.М.

4. Настоящее распоряжение вступает в силу с момента его подписания.

Глава администрации



Т-А.В. Ибрагимов

Утверждена


(наименование документа об утверждении, включая наименования органов государственной власти

или органов местного самоуправления, принявших решение об утверждении схемы

или подписавших соглашение о перераспределении земельных участков )

от \_\_\_\_\_ № \_\_\_\_\_

**Схема расположения земельного участка или земельных участков на кадастровом плане территории**

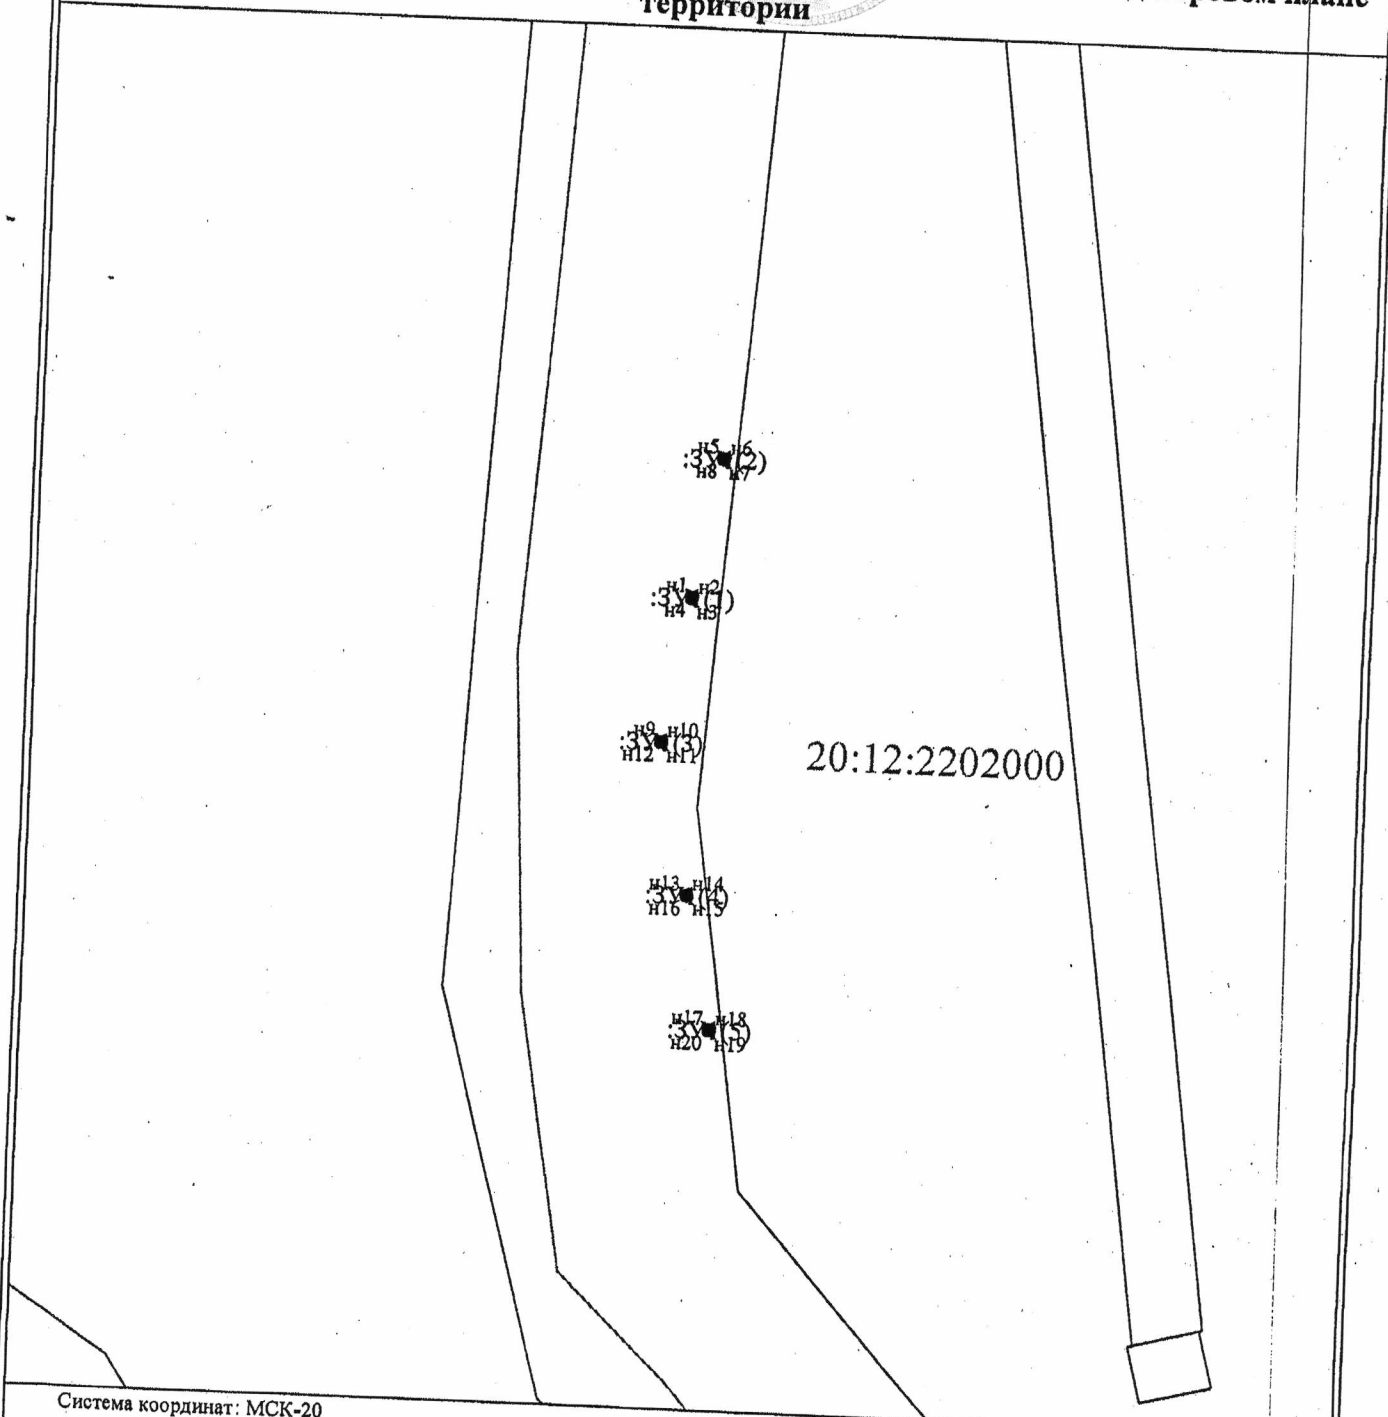

Система координат: МСК-20

Условные обозначения:

Масштаб 1:2000

• n1 характерная точка границы земельного участка

ЗУ1 обозначение земельного участка

— границы образуемого (исправляемого) земельного участка

20:12:2202000 номер кадастрового квартала

— граница кадастрового деления

— существующие границы, содержащиеся в ЕГРН

Адрес: Чеченская Республика, р-н Шалинский, г Шали

Категория земель: Земли сельскохозяйственного назначения

Вид разрешенного использования:

Условный номер земельного участка		
Площадь земельного участка $5\text{м}^2$		
Обозначение характерных точек границы	Координаты, м	
	X	Y
1	2	3
	:3У1(1)	
н1	70367,77	330450,85
н2	70367,56	330451,83
н3	70366,58	330451,61
н4	70366,79	330450,64
н1	70367,77	330450,85
	:3У1(2)	
н5	70407,00	330457,99
н6	70406,76	330458,96
н7	70405,79	330458,73
н8	70406,03	330457,75
н5	70407,00	330457,99
	:3У1(3)	
н9	70327,26	330443,63
н10	70327,26	330444,63
н11	70326,26	330444,63
н12	70326,26	330443,63
н9	70327,26	330443,63
	:3У1(4)	
н13	70285,03	330452,24
н14	70285,25	330453,22
н15	70284,28	330453,44
н16	70284,05	330452,46
н13	70285,03	330452,24
	:3У1(5)	
н17	70247,38	330459,96
н18	70247,38	330460,96
н19	70246,38	330460,96
н20	70246,38	330459,96
н17	70247,38	330459,96