



**АДМИНИСТРАЦИЯ ШАЛИНСКОГО МУНИЦИПАЛЬНОГО РАЙОНА
ЧЕЧЕНСКОЙ РЕСПУБЛИКИ**
(АДМИНИСТРАЦИЯ ШАЛИНСКОГО МУНИЦИПАЛЬНОГО РАЙОНА)

**НОХЧИЙН РЕСПУБЛИКАН
ШЕЛАН МУНИЦИПАЛЬНИ КЮШТАН АДМИНИСТРАЦИ**
(ШЕЛАН МУНИЦИПАЛЬНИ КЮШТАН АДМИНИСТРАЦИ)

РАСПОРЯЖЕНИЕ

26.06.2024

№ 225-рп

г. Шали

**Об исправлении реестровой ошибки
в местоположении границ земельного
участка и об утверждении схемы
расположения земельного участка
на кадастровом плане территории**

В связи с допущенной ошибкой в местоположении границ земельного участка с кадастровым номером 20:12:0301014:745, общей площадью 1000 кв.м., при проведении межевания и в связи с уточнением фактически сложившихся границ местоположения указанного земельного участка, в соответствии с Земельным кодексом Российской Федерации, Уставом Шалинского муниципального района, на основании части 3 статьи 61 Федерального закона от 13 июля 2015 года № 218-ФЗ «О государственной регистрации недвижимости»:

1. Исправить реестровую ошибку в местоположении границ земельного участка с кадастровым номером 20:12:0301014:745, общей площадью 1000 кв.м., путем проведения повторных кадастровых работ с определением новых характерных точек границ земельного участка, расположенного по адресу: Чеченская Республика, Шалинский район, с. Герменчук, ул. А. Хатуева, 18, согласно прилагаемой схеме.

2. Утвердить схему расположения земельного участка на кадастровом плане территории, общей площадью 1000 кв.м., из земель категории - земли населенных пунктов, вид разрешенного использования – для индивидуального жилищного строительства, расположенного по адресу: Чеченская Республика, Шалинский район, с. Герменчук, ул. А. Хатуева, 18, подготовленную в результате выполнения работ в связи с исправлением ошибки в местоположении границ земельного участка.

3. Контроль за исполнением настоящего распоряжения возложить на заместителя главы администрации Шалинского муниципального района Хаджиева Ю.И.

4. Настоящее распоряжение вступает в силу со дня его подписания.

Глава администрации



И.М. Борзигов

Утверждена

Распоряжением

(наименование документа об утверждении, включая наименования

Чеченская Республика, Шалинский р-он

Администрации Шалинского муниципального района

адрес земельного участка

органов государственной власти или органов местного

с. Герменчук, ул. А.Хатуева, 18

(описание места расположения)

самоуправления, принявших решение об утверждении схемы

для индивидуального жилищного строительства

или подписавших соглашение о перераспределении земельных участков)

разрешенное использование

земли населенных пунктов

от

№

категории земель

Схема расположения земельного участка или земельных участков на кадастровом плане территории


Кадастровый номер земельного участка

20:12:0301014:745

Площадь земельного участка

1000 м²

Обозначение характерных точек границы	Координаты, м	
	X	Y
1	2	3
n1	79424,96	332741,63
n2	79412,12	332759,95
n3	79449,20	332785,12
n4	79461,89	332766,71
n1	79424,96	332741,63

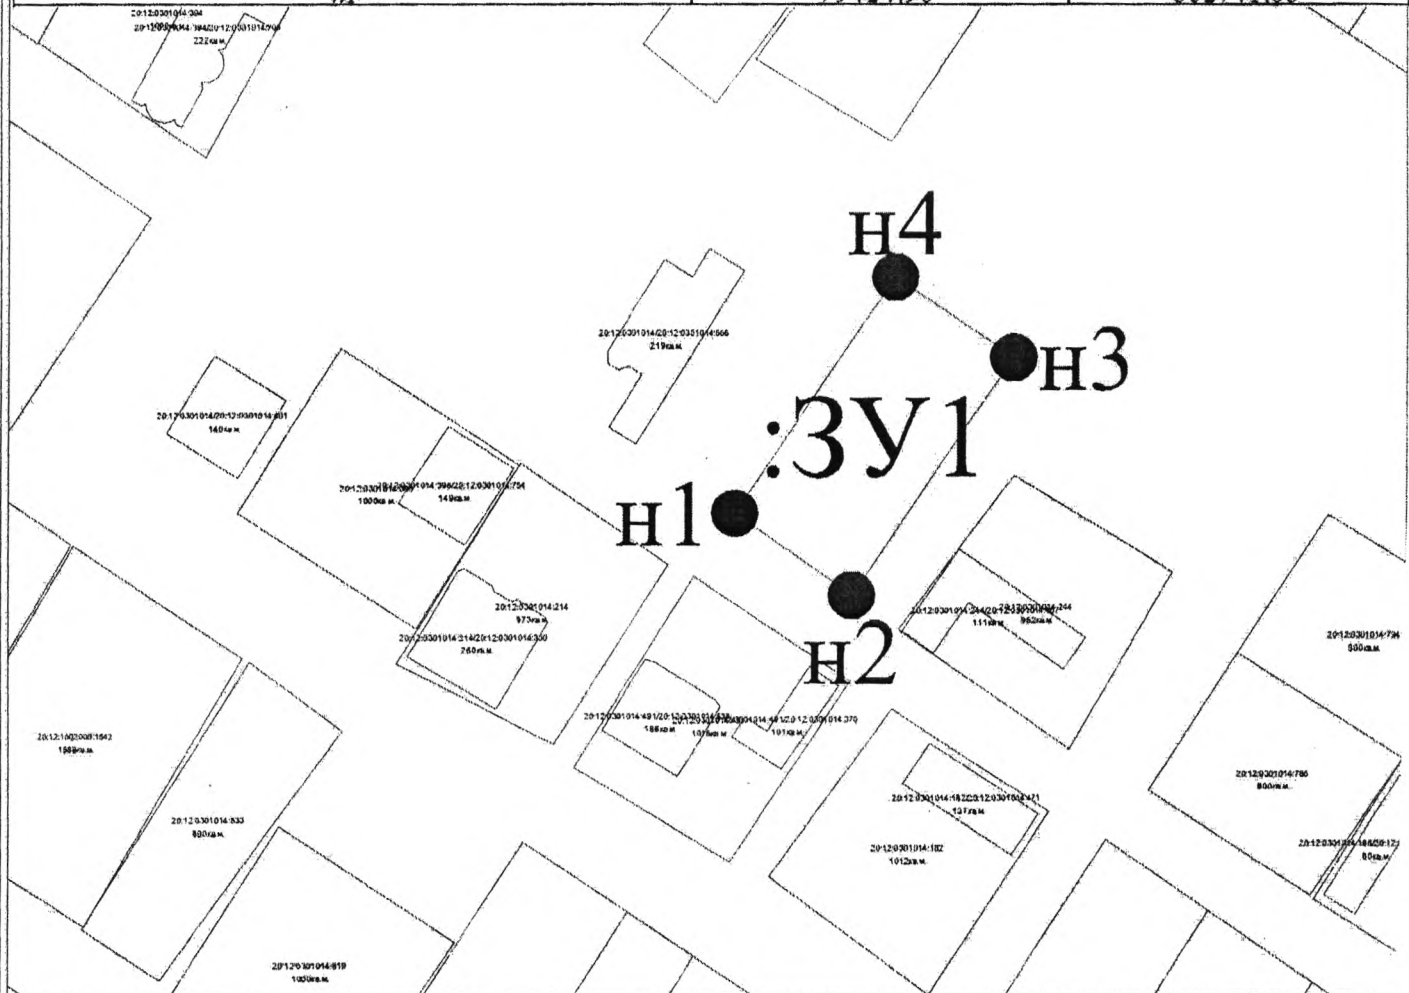

Система координат : МСК-20

Масштаб 1:5000

Условные обозначения:

- n1 характерная точка границы земельного участка
- 3У1 обозначение земельного участка
- границы образуемого (исправляемого) земельного участка

- 20:12:0301014 номер кадастрового квартала
- граница кадастрового деления
- существующие границы, содержащиеся в ЕГРН