



**АДМИНИСТРАЦИЯ ШАЛИНСКОГО МУНИЦИПАЛЬНОГО РАЙОНА  
ЧЕЧЕНСКОЙ РЕСПУБЛИКИ**  
(АДМИНИСТРАЦИЯ ШАЛИНСКОГО МУНИЦИПАЛЬНОГО РАЙОНА)

**НОХЧИЙН РЕСПУБЛИКАН  
ШЕЛАН МУНИЦИПАЛЬНИ КЮШТАН АДМИНИСТРАЦИ**  
(ШЕЛАН МУНИЦИПАЛЬНИ КЮШТАН АДМИНИСТРАЦИ)

**РАСПОРЯЖЕНИЕ**

30.05.2022

№ 149-рп

г. Шали

**Об утверждении схемы  
расположения земельного участка**

В соответствии со статьями 11.2, 11.3, 11.6, 11.10 Земельного кодекса Российской Федерации, Уставом Шалинского муниципального района и Федеральным законом от 6 октября 2003 года №131-ФЗ «Об общих принципах организации местного самоуправления в Российской Федерации» в целях образования земельного участка путем объединения семи смежных земельных участков, находящихся на праве собственности МО «Шалинский муниципальный район»:

1. Утвердить схему расположения земельного участка (далее – Участок) прилагаемую к настоящему распоряжению, из земель категории населенных пунктов, расположенного по адресу: Чеченская Республика, Шалинский район, г. Шали, ул. Учительская, общей площадью 49271 (сорок девять тысячи двести семьдесят один) кв.м., для использования данного земельного участка под Зону Р-1 «Рекреационная зона общего пользования».

2. Провести кадастровые работы по объединению следующих земельных участков:

- Чеченская Республика, Шалинский район, г. Шали, ул. Учительская, 4, площадью 10237 кв.м. с кадастровым номером 20:12:0501013:57;
- Чеченская Республика, Шалинский район, г. Шали, ул. Учительская, площадью 33313 кв.м. с кадастровым номером 20:12:0000000:7824;
- Чеченская Республика, Шалинский район, г. Шали, ул. Пушкина, площадью 800 кв.м. с кадастровым номером 20:12:0000000:5626;
- Чеченская Республика, Шалинский район, г. Шали, ул. Учительская, 2, площадью 531 кв.м. с кадастровым номером 20:12:0501013:270;
- Чеченская Республика, Шалинский район, г. Шали, ул. Учительская, площадью 700 кв.м. с кадастровым номером 20:12:0000000:5557;
- Чеченская Республика, Шалинский район, г. Шали, ул. А. Кадырова, 3,

площадью 3257 кв.м. с кадастровым номером 20:12:0501013:111.

3. Отделу управления муниципальной собственностью провести в установленном порядке работу по формированию (межеванию) и государственному кадастровому учету, образуемого в результате объединения земельного участка, указанного в пункте 1 настоящего распоряжения, и обеспечить внесение соответствующих изменений согласно Федеральному закону от 13 июля 2015 года №218-ФЗ «О государственной регистрации недвижимости».

4. Отделу учета и отчетности внести соответствующие изменения в учетные данные.

5. Контроль за исполнением настоящего распоряжения возложить на заместителя главы администрации Ю.И. Хаджиева.

6. Настоящее распоряжение вступает в силу со дня его подписания.

И.о. главы администрации




И.М. Борщигов



(наименование документа об утверждении, принявшего решение об утверждении схемы  
или органов местного самоуправления, принявших решение об утверждении схемы  
или подписавших соглашение о передаче в аренду земельных участков )  
от \_\_\_\_\_ № \_\_\_\_\_

### Схема расположения земельного участка или земельных участков на кадастровом плане территории

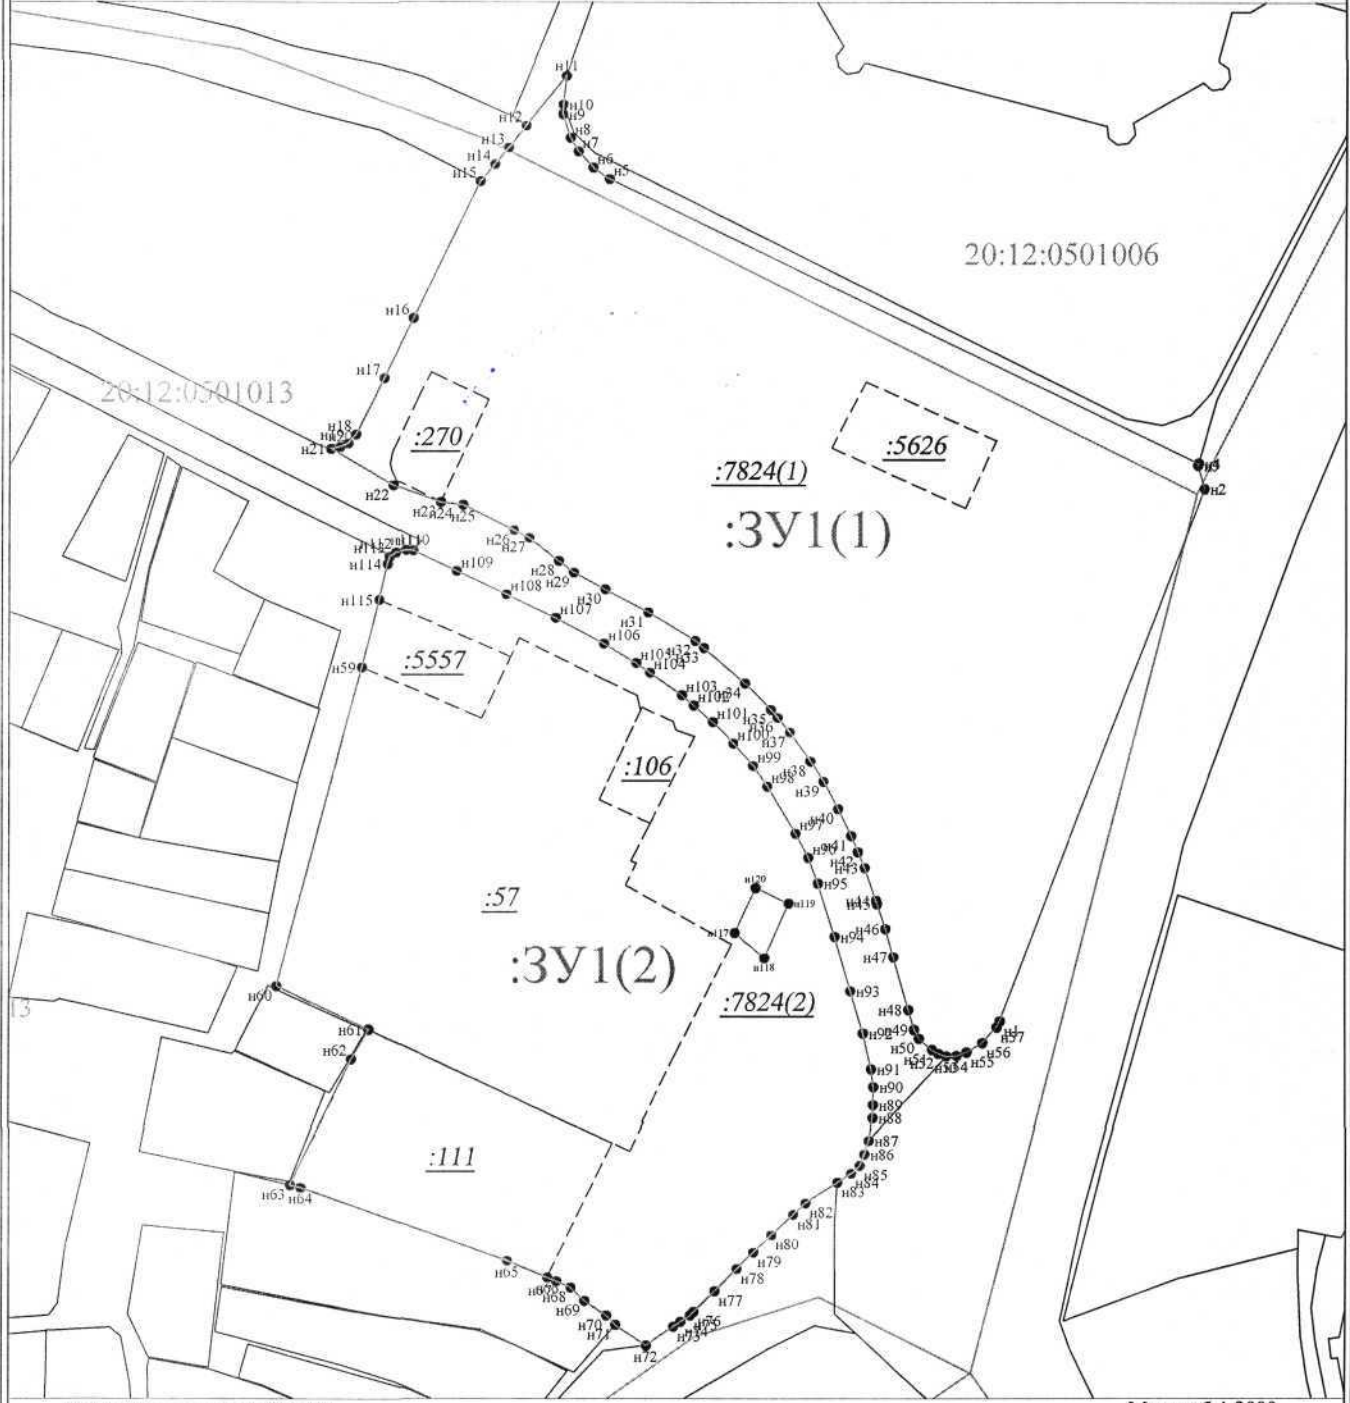

Система координат: МСК-20 Масштаб 1:2000

- Условные обозначения:
- n1 характерная точка границы земельного участка
  - ЗУ1 обозначение земельного участка
  - границы образуемого (исправляемого) земельного участка
  - 20:00:0000000 номер кадастрового квартала
  - граница кадастрового деления
  - существующие границы, содержащиеся в ЕГРН

Адрес: Чеченская Республика, Шалинский район, г. Шали  
Категория земель: Земли населённых пунктов  
Вид разрешенного использования: Рекреационная зона общего пользования

**Схема расположения земельного участка или земельных участков на кадастровом плане территории**

Условный номер земельного участка		
Площадь земельного участка		49271м <sup>2</sup>
Обозначение характерных точек границы	Координаты, м	
	X	Y
1	2	3
	:3VI(1)	
и1	77241.58	332298.57
и2	77387.04	332354.35
и3	77393.43	332352.49
и4	77393.96	332352.72
и5	77471.36	332191.21
и6	77474.47	332186.85
и7	77478.96	332182.76
и8	77482.67	332180.59
и9	77489.18	332178.53
и10	77491.83	332178.63
и11	77499.83	332179.50
и12	77486.01	332168.53
и13	77480.00	332163.75
и14	77475.40	332159.94
и15	77470.80	332156.04
и16	77433.46	332137.91
и17	77417.22	332130.02
и18	77401.86	332122.33
и19	77399.42	332120.23
и20	77398.48	332118.07
и21	77397.97	332115.58
и22	77388.02	332132.58
и23	77383.37	332145.42
и24	77383.36	332145.44
и25	77382.62	332151.47
и26	77375.72	332165.36
и27	77373.62	332169.58
и28	77367.25	332177.65
и29	77364.03	332181.73
и30	77359.36	332190.35
и31	77353.02	332202.09
и32	77345.18	332215.07
и33	77343.17	332217.41
и34	77333.36	332228.76
и35	77326.15	332235.80
и36	77324.01	332237.61
и37	77320.00	332241.00
и38	77312.10	332246.72
и39	77306.64	332250.29
и40	77299.20	332254.34
и41	77291.84	332257.95
и42	77287.46	332259.83
и43	77283.09	332261.63
и44	77274.27	332264.72
и45	77273.39	332265.02
и46	77266.64	332267.28
и47	77259.07	332269.45
и48	77244.66	332273.61
и49	77239.28	332275.17
и50	77236.90	332276.47
и51	77233.82	332280.08
и52	77232.83	332281.84
и53	77232.04	332284.05
и54	77232.18	332286.82
и55	77233.17	332289.57
и56	77235.73	332293.89
и57	77239.95	332297.73
и1	77241.58	332298.57
	:3VI(2)	
и59	77337.91	332124.09
и60	77251.19	332101.03
и61	77239.37	332126.08
и62	77231.27	332121.39
и63	77196.55	332104.76
и64	77195.86	332107.64
и65	77175.73	332163.72

**Схема расположения земельного участка или земельных участков на кадастровом плане территории**

н66	77171.14	332174.81
н67	77170.13	332177.26
н68	77168.36	332181.18
н69	77164.73	332184.94
н70	77160.69	332190.92
н71	77158.16	332193.40
н72	77152.53	332201.81
н73	77157.63	332209.35
н74	77158.94	332211.33
н75	77160.68	332213.91
н76	77161.66	332214.86
н77	77167.38	332220.68
н78	77173.47	332226.67
н79	77177.99	332231.28
н80	77182.73	332236.11
н81	77188.33	332242.14
н82	77191.45	332245.50
н83	77197.18	332254.20
н84	77199.66	332257.97
н85	77201.83	332260.30
н86	77204.94	332261.52
н87	77208.73	332262.68
н88	77215.13	332263.88
н89	77218.65	332263.99
н90	77223.60	332264.08
н91	77228.49	332263.48
н92	77238.30	332261.23
н93	77249.79	332257.77
н94	77264.57	332253.46
н95	77278.85	332248.89
н96	77285.92	332246.22
н97	77292.49	332242.68
н98	77305.28	332234.85
н99	77310.91	332230.98
н100	77317.01	332225.52
н101	77322.81	332219.93
н102	77327.36	332214.68
н103	77330.15	332211.46
н104	77336.33	332202.68
н105	77339.02	332198.86
н106	77344.34	332190.01
н107	77351.47	332176.82
н108	77357.97	332163.30
н109	77364.47	332149.78
н110	77370.13	332138.01
н111	77370.25	332136.08
н112	77369.73	332133.33
н113	77368.53	332131.62
н114	77366.46	332131.04
н115	77356.54	332128.77
н59	77337.91	332124.09
н117	77265.57	332226.07
н118	77258.76	332234.20
н119	77273.53	332240.84
н120	77277.71	332231.80
н117	77265.57	332226.07